

LINEA DE CONTORNO PROYECCIÓN PLANTA BAJA

LINEA DE CONTORNO PROYECCIÓN PLANTA BAJA

LINEA DE CONTORNO PROYECCIÓN PLANTA BAJA


LINEA DE CONTORNO PROYECCIÓN PLANTA BAJA

TABLA SUPERFICIES ÚTILES

Estancias	Superficies útiles
PLANTA SÓTANO	
Lavandería	4.32 m²
Cuarto técnico	5.44 m²
Trastero	3.46 m²
Escalera 1	6.93 m²
Paso	2.62 m²
TOTAL _{planta sótano}	22.77 m²
PLANTA BAJA	
Vestíbulo	12.30 m²
Escalera 2	6.93 m²
Cocina-comedor	36.55 m²
Salón	35.75 m²
Aseo	2.12 m²
Baño 1	4.75 m²
Dormitorio 1	15.63 m²
Paso	4.48 m²
Ascensor	1.75 m²
TOTAL _{planta baja}	120.26 m²
PLANTA ALTA	
Paso	15.31 m²
Dormitorio 2	13.05 m²
Dormitorio 3	13.21 m²
Baño 2	4.75 m²
Baño 3	10.54 m²
Dormitorio 4	19.16 m²
TOTAL _{planta alta}	76.02 m²
TOTAL	219.05 m²

TABLA SUPERFICIES CONSTRUIDAS

Superficies	Construidas	Computables	Ocupación
PLANTA SÓTANO			
VIVIENDA	34.23 m²		
DEPURADORA	12.65 m²	12.65 m²	7.29 m²
PLANTA BAJA			
VIVIENDA	148.65 m²	148.65 m²	148.65 m²
VOLADIZOS	5.25 m²		
PORCHES	35.48 m²	17.74 m²	35.48 m²
JARDINERAS	15.40 m²		
TERRAZA	80.32 m²		
PISCINA	52.04 m²		
PLANTA ALTA			
VIVIENDA	140.64 m²	140.64 m²	
VOLADIZOS	4.89 m²		
TERRAZA	25.56 m²		
TOTAL		319.68 m²	191.42 m²
		Máximo	Máximo
SUPERFICIE DE PARCELA:	1412.80 m²	(0,319 x 1412.80m²)	(0,25 x 1412.80m²)
		450.68 m²	353.20 m²
Depósito de compensación	7.11 m²		
Depósito de agua	14.94 m²		
ACABADOS EXTERIORES			
Adoquinado de cemento	328.79 m²	Escaleras exteriores	2.10 m²
Acera	33.53 m²	Toldo Aparcamiento	35.96 m²

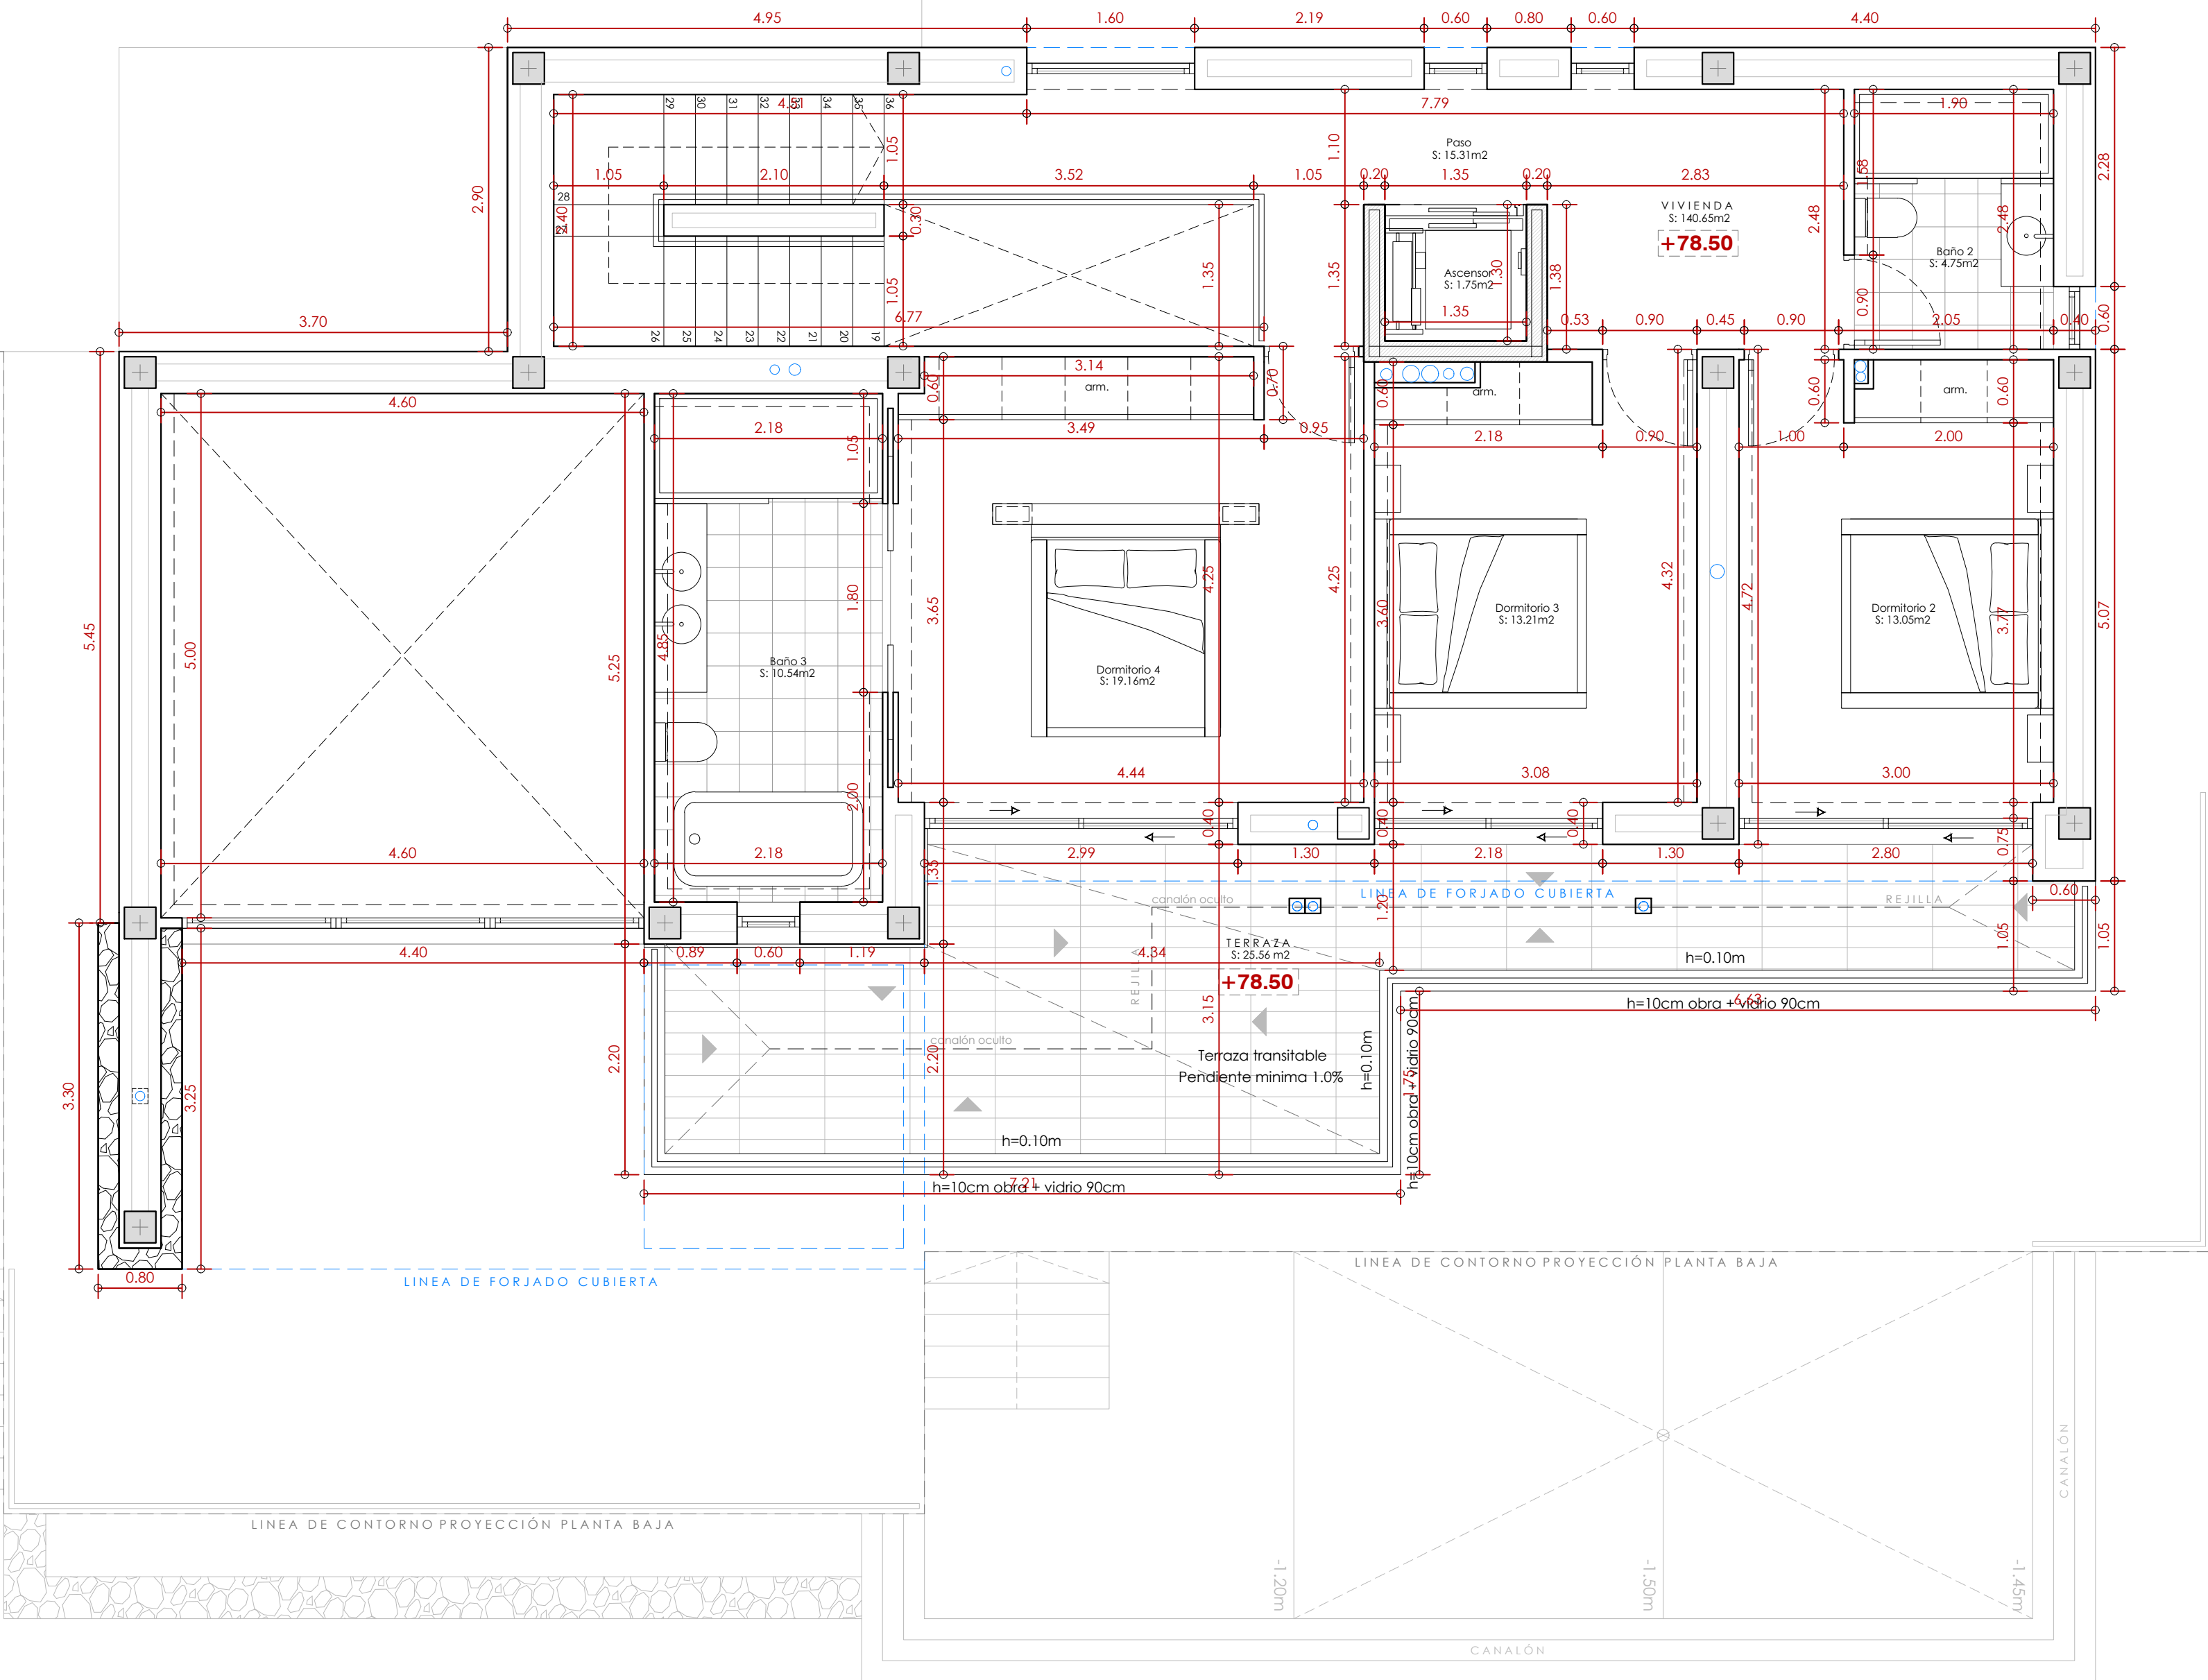

PLANO: COTAS Y SUPERFICIES Planta alta	Plano nº: 08	PROYECTO BÁSICO DE VIVIENDA UNIFAMILIAR AISLADA Y PISCINA		
	Escala: 1:50	Fecha: SEPTIEMBRE-25	Expte: FRANCESC	29-25
PROMOTOR: ORANGE VILLAS DEVELOPMENT S.L. SITUACION: C/ Benicolet Parcela nº 1		ARQUITECTO: JOSÉ GINER IVARS C/ Puríssima nº 26 Telf.: (96) 573.40.14 Fax.: (96) 573.40.75 03720 BENISSA		
POBLACION: TEULADA-MORAIRA (ALICANTE)				