

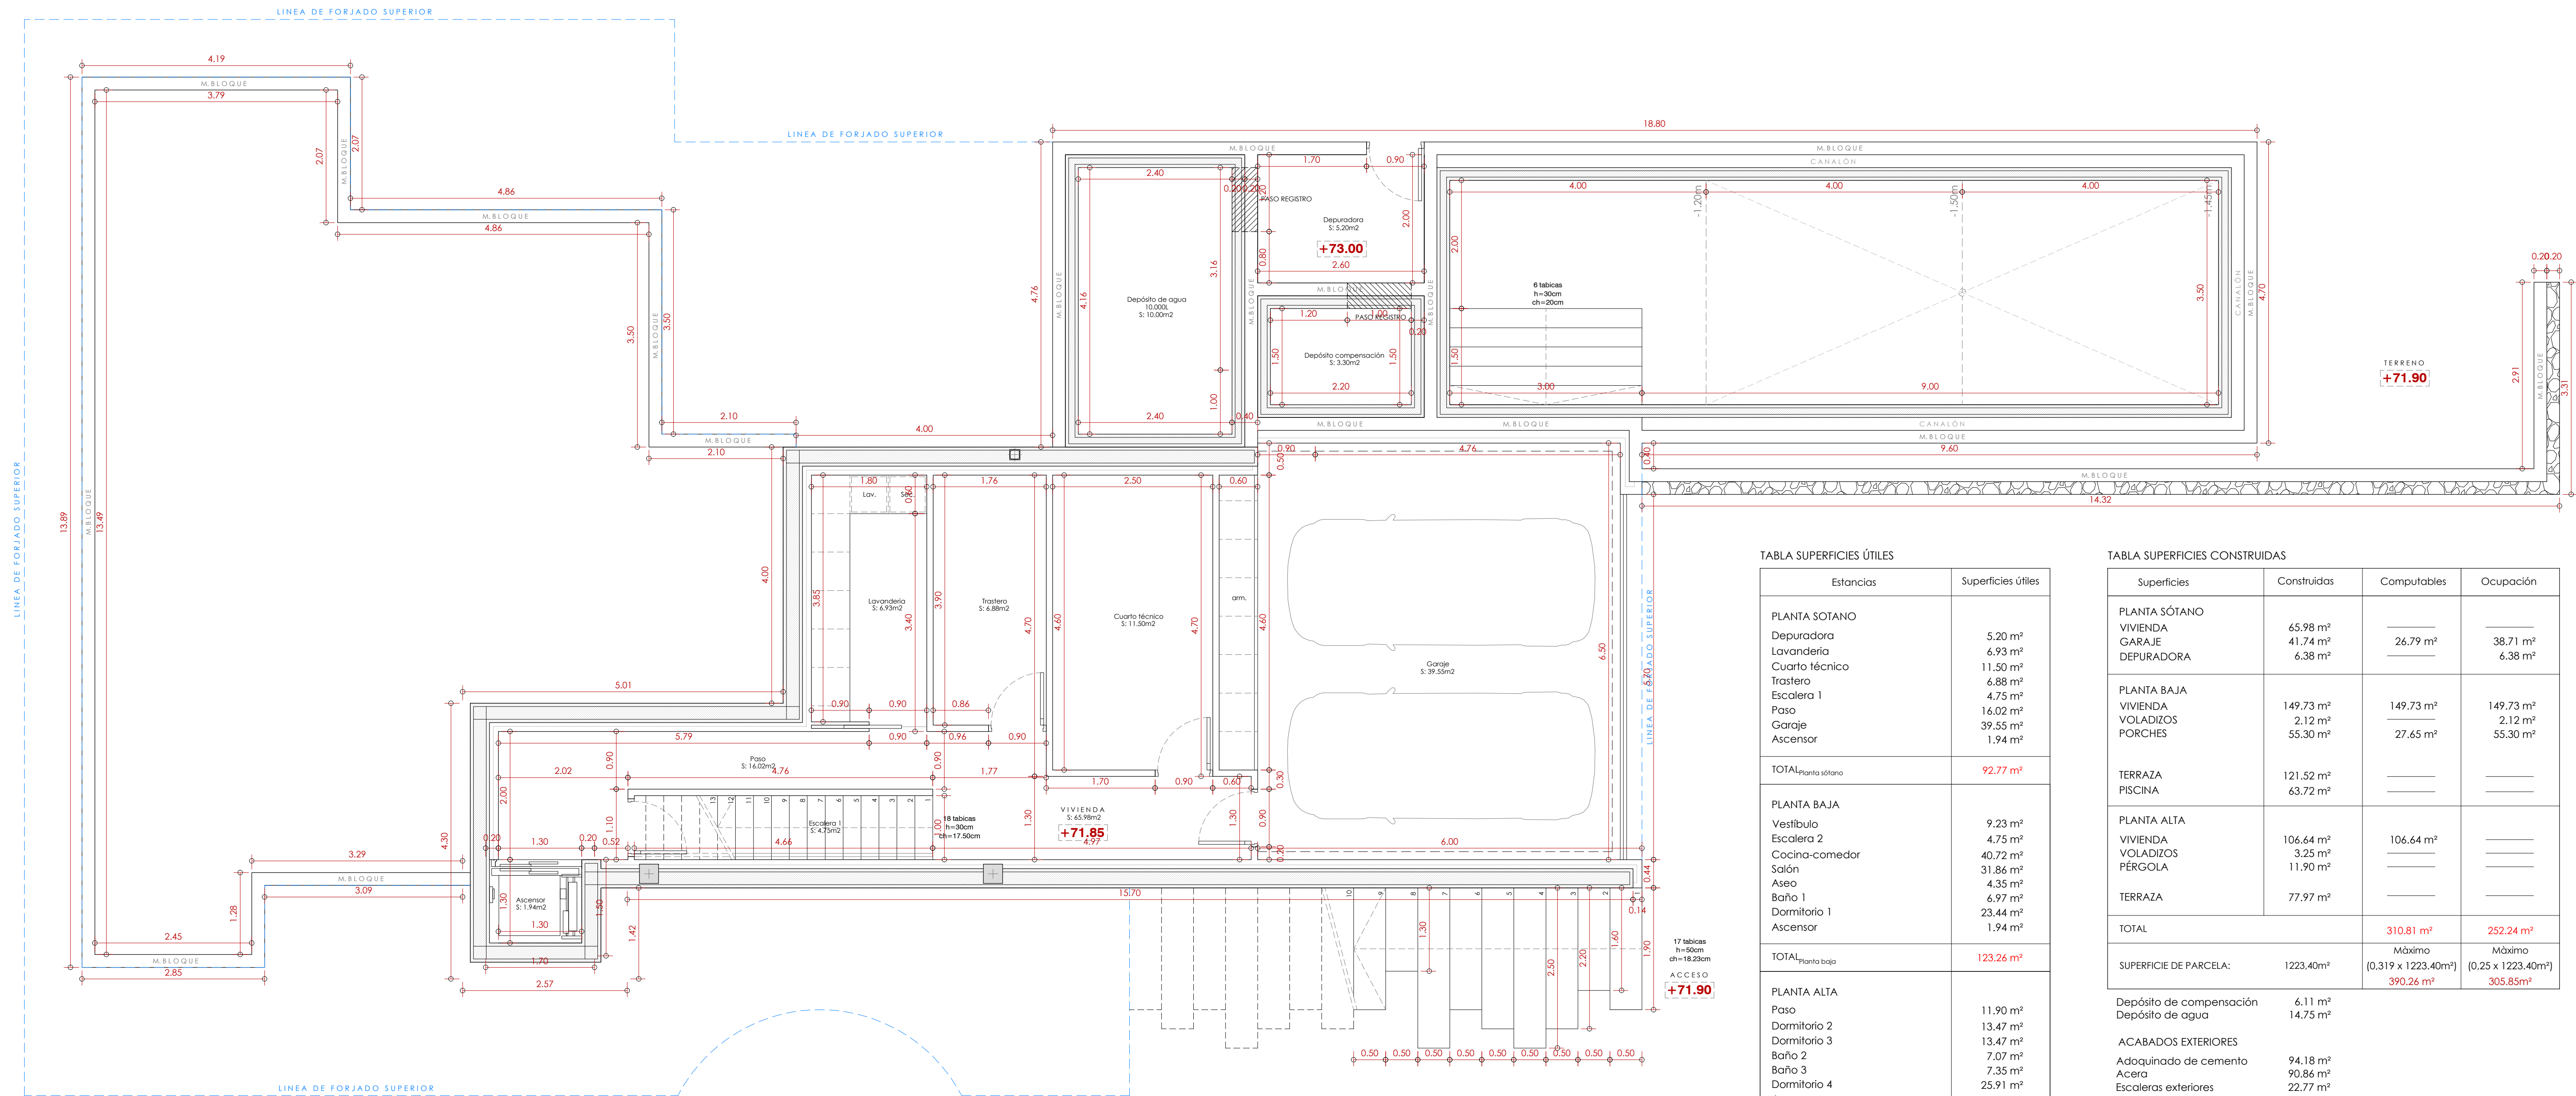


TABLA SUPERFICIES ÚTILES

EstanCIAS	Superficies útiles
PLANTA SÓTANO	
Depuradora	5.20 m²
Lavandería	6.93 m²
Cuarto técnico	11.50 m²
Trastero	6.88 m²
Escalera 1	4.75 m²
Paso	16.02 m²
Garaje	39.55 m²
Ascensor	1.94 m²
TOTAL planta sótano	92.77 m²
PLANTA BAJA	
Vestibulo	9.23 m²
Escalera 2	4.75 m²
Cocina-comedor	40.72 m²
Salón	31.86 m²
Aseo	4.35 m²
Baño 1	6.97 m²
Dormitorio 1	23.44 m²
Ascensor	1.94 m²
TOTAL planta baja	123.26 m²
PLANTA ALTA	
Paso	11.90 m²
Dormitorio 2	13.47 m²
Dormitorio 3	13.47 m²
Baño 2	7.07 m²
Baño 3	7.35 m²
Dormitorio 4	25.91 m²
Ascensor	1.94 m²
TOTAL planta alta	81.11 m²
TOTAL	297.14 m²

TABLA SUPERFICIES CONSTRUIDAS

Superficies	Construidas	Computables	Ocupación
PLANTA SÓTANO			
VIVIENDA	65.98 m²		
GARAJE	41.74 m²	26.79 m²	38.71 m²
DEPURADORA	6.38 m²		6.38 m²
PLANTA BAJA			
VIVIENDA	149.73 m²	149.73 m²	149.73 m²
VOLADIZOS	2.12 m²		2.12 m²
PORCHES	55.30 m²	27.65 m²	55.30 m²
TERRAZA			
PISCINA	121.52 m²		
PLANTA ALTA			
VIVIENDA	106.64 m²	106.64 m²	
VOLADIZOS	3.25 m²		
PÉRGOLA	11.90 m²		
TERRAZA	77.97 m²		
TOTAL		310.81 m²	252.24 m²
SUPERFICIE DE PARCELA:	1223.40 m²	Máximo (0.319 x 1223.40 m²) 390.26 m²	Máximo (0.25 x 1223.40 m²) 305.85 m²

Depósito de compensación
Depósito de agua

ACABADOS EXTERIORES
Adoquinado de cemento
Acera
Escaleras exteriores

6.11 m²
14.75 m²

94.18 m²
90.86 m²
22.77 m²

PLANO:	Plano nº:	PROYECTO DE EJECUCIÓN DE VIVIENDA UNIFAMILIAR AISLADA		
COTAS Y SUPERFICIES Planta sótano	06	Escala:	Fecha:	Expte:
		1:50	AGOSTO-25	32-25 FRANCESC
PROMOTOR: ORANGE VILLAS DEVELOPMENT S.L.	ARQUITECTO: JOSÉ GINER IVARS			
SITUACION: C/ Benicolet Parcela nº 3	C/ Purísima nº 26 Telf.: (96) 573.40.14 Fax.: (96) 573.40.75 03720 BENISSA			
POBLACION: TEULADA-MORAIRA (ALICANTE)				